




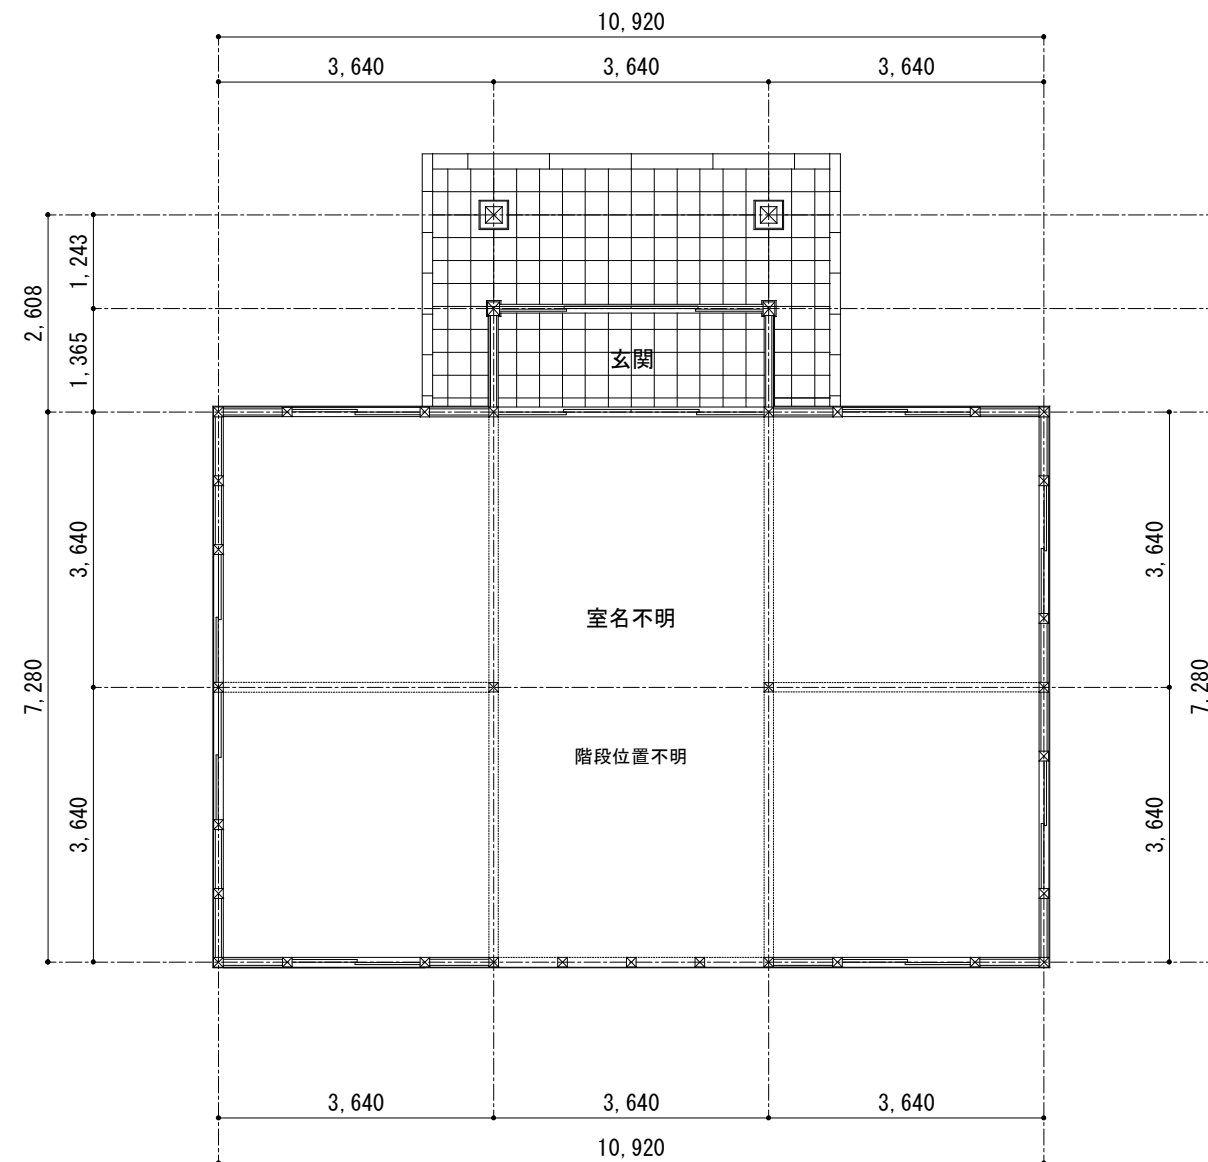

1 階平面図 1:100

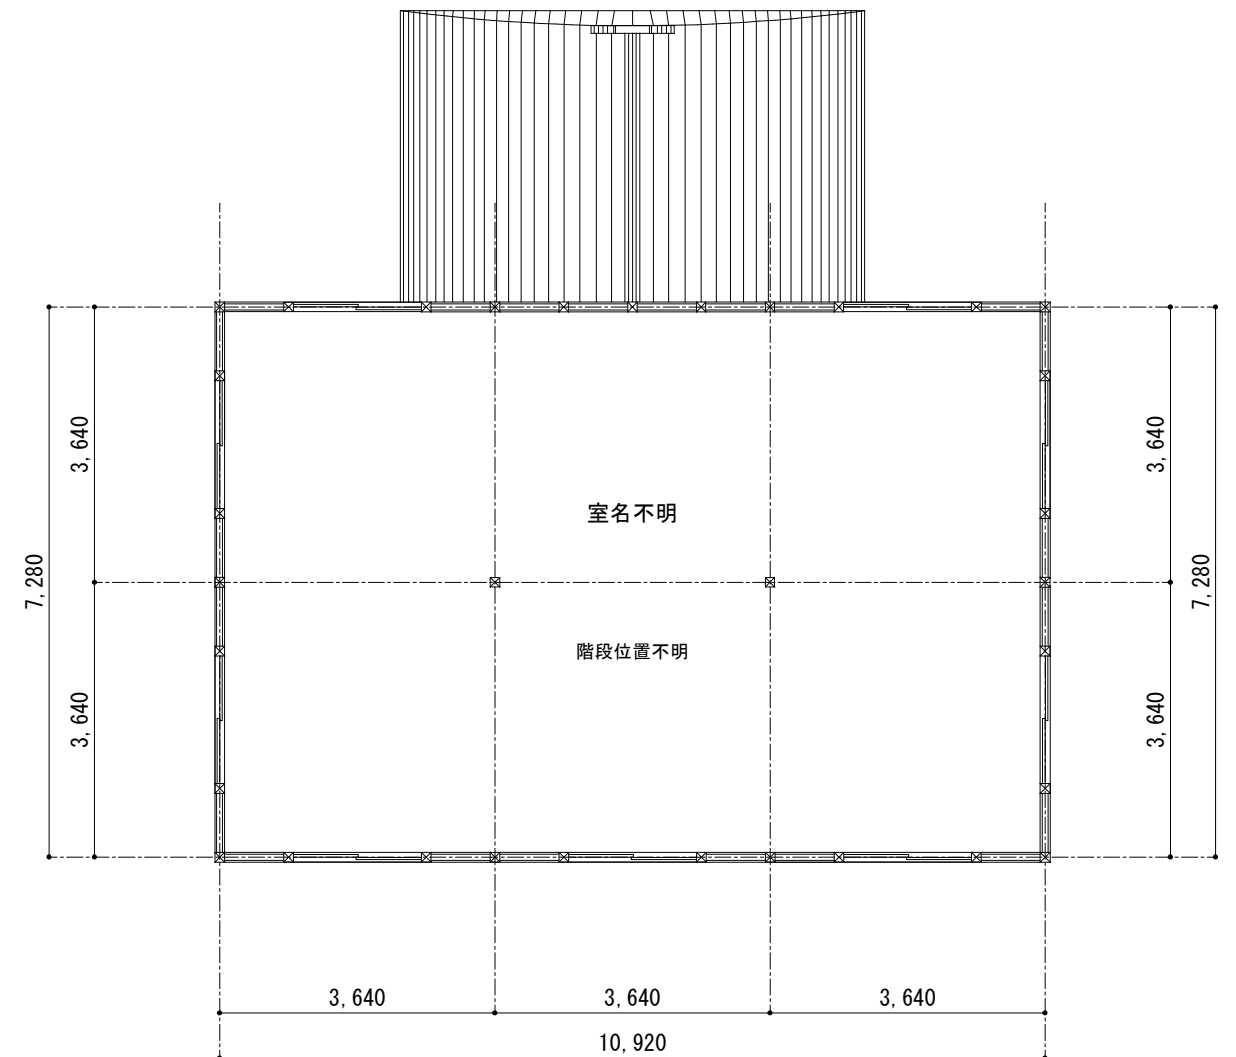

2 階平面図 1:100

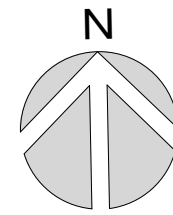

特定非営利活動法人
街・建築・文化再生集団
Restauro dell'Architettura e Cultura

名称

旧沼田警察署分署復原整備案

年月日

担当

承認

図面名

復原平面図

縮尺

1/100

図面番号

A - 0 3