

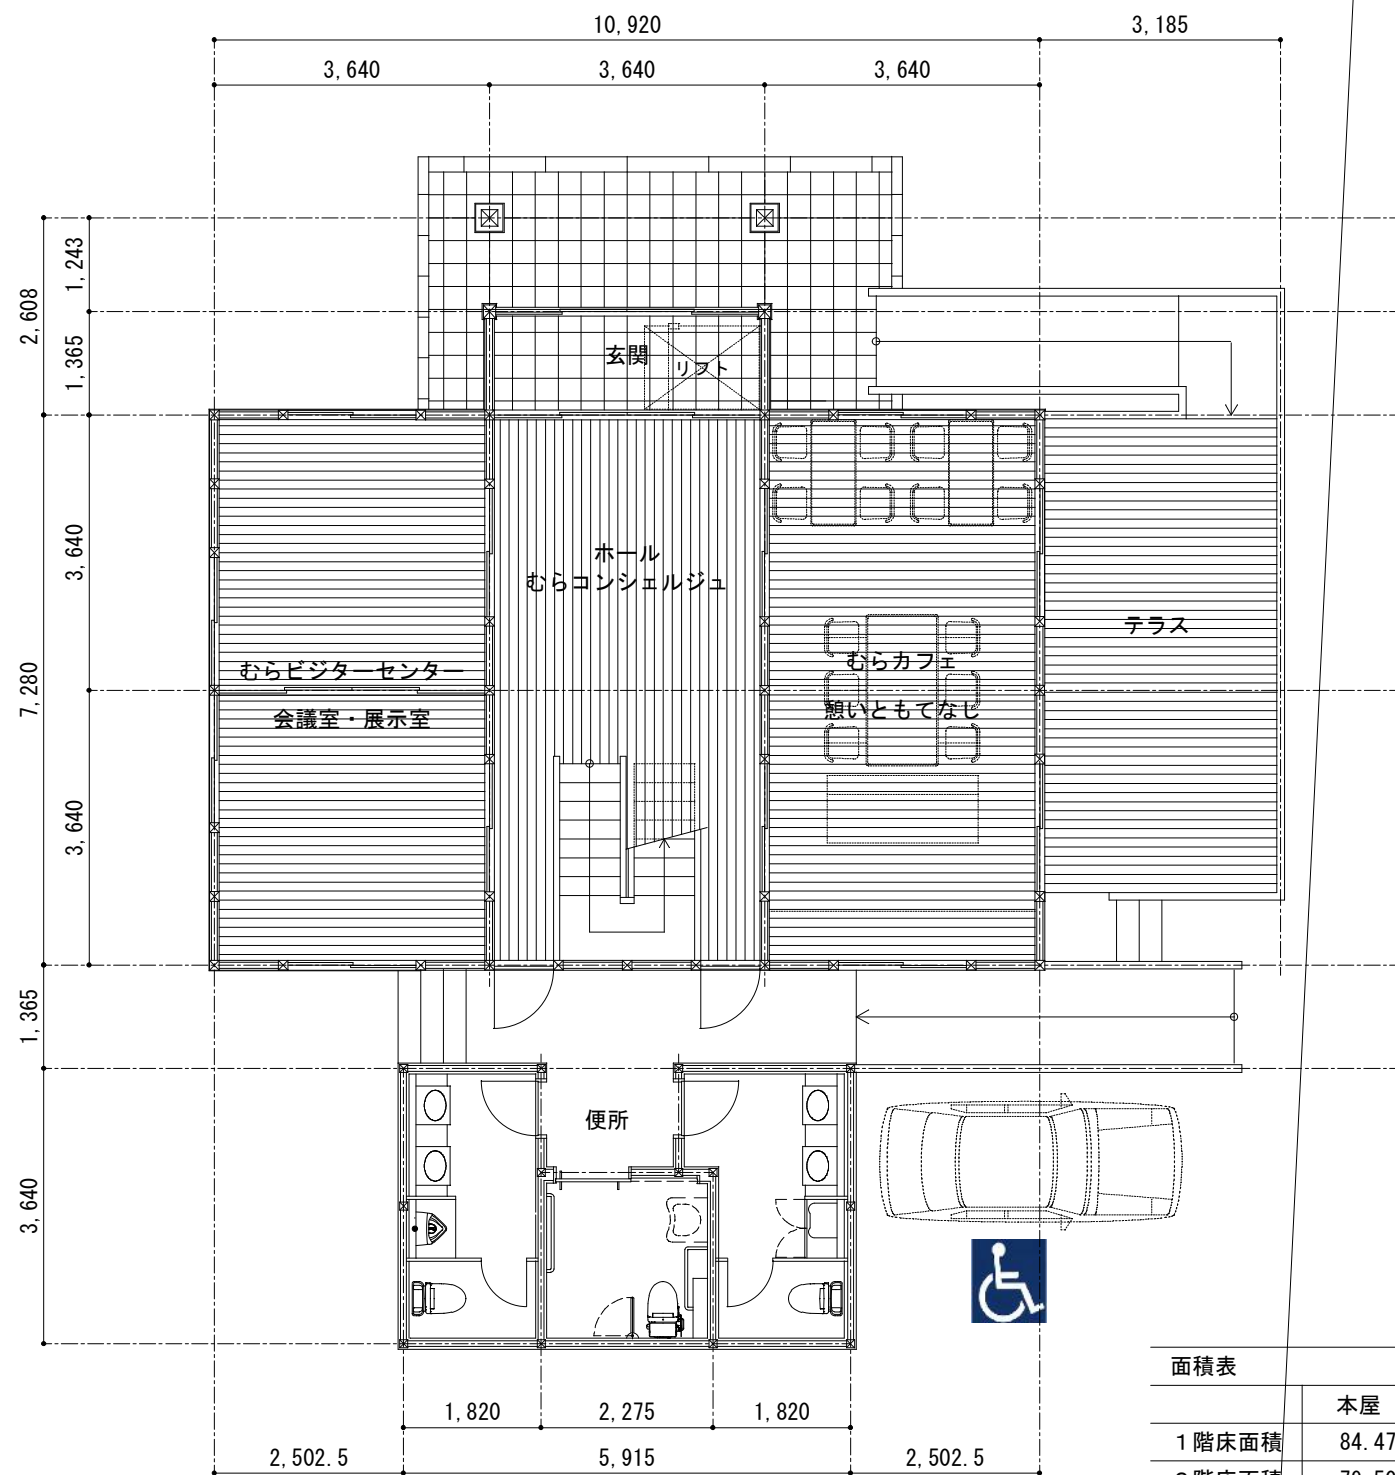


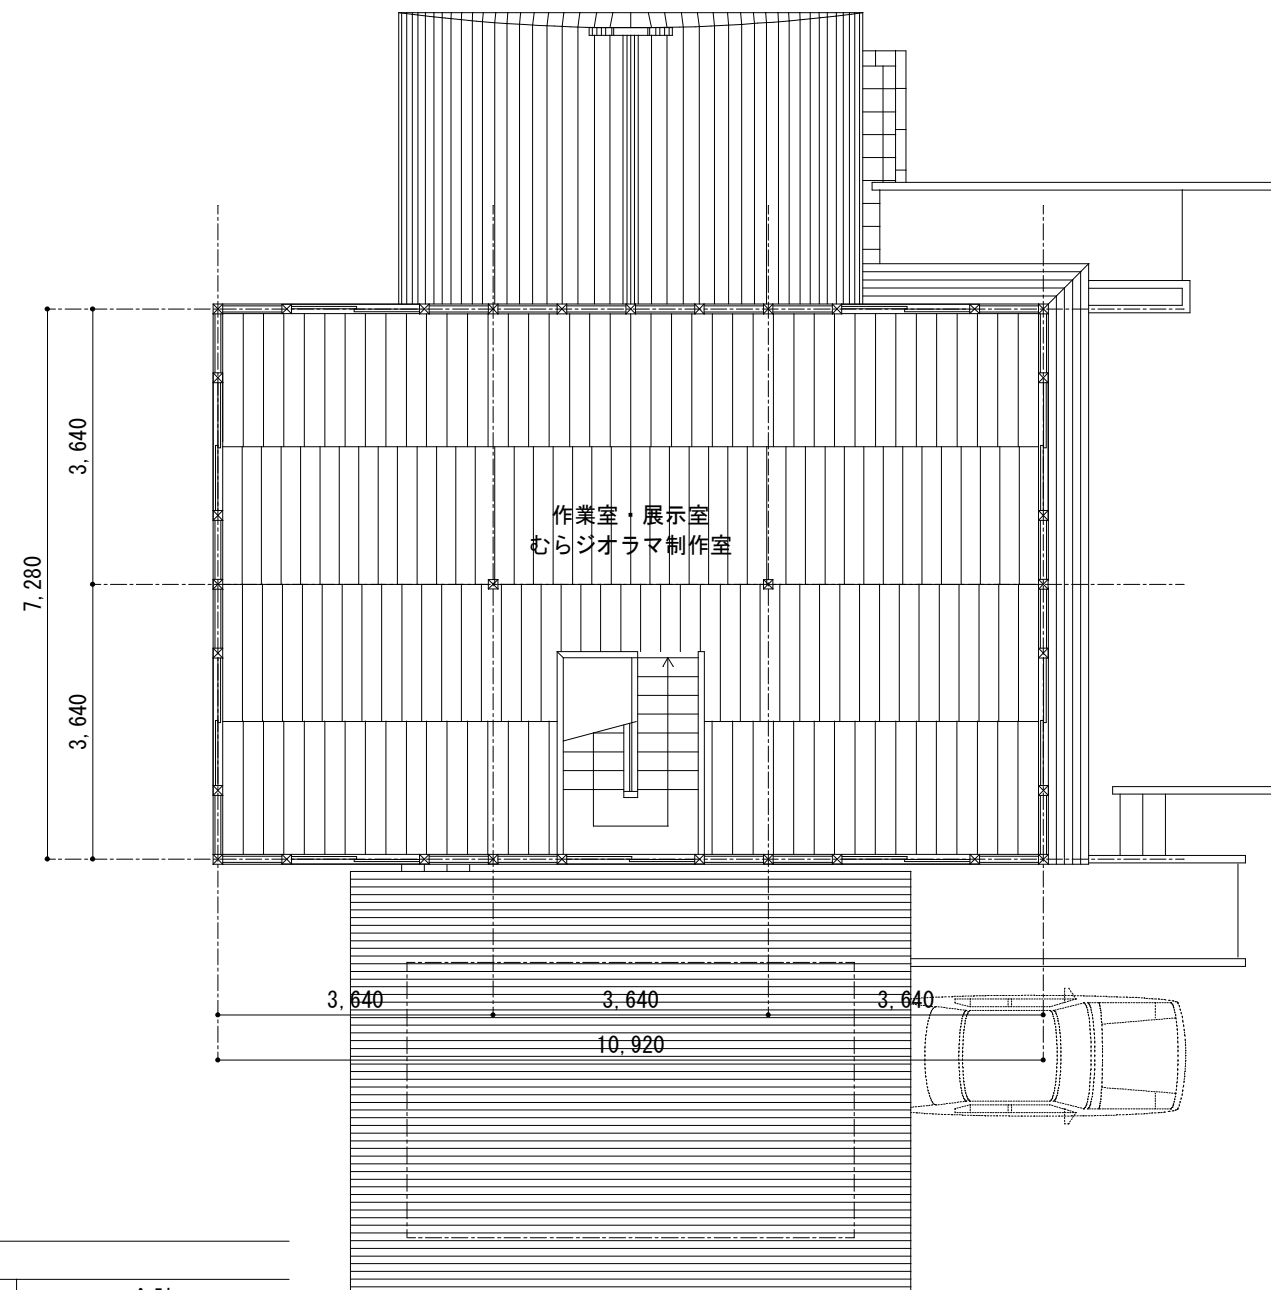

1 階平面図 1:100

面積表			
	本屋	便所	合計
1 階床面積	84.47	21.53	106.00 m ² (32.06坪)
2 階床面積	79.50		79.50 m ² (24.05坪)
延べ床面積	163.97	21.53	185.50 m ² (56.11坪)
建築面積	182.54	21.53	204.07 m ² (61.73坪)
敷地面積			

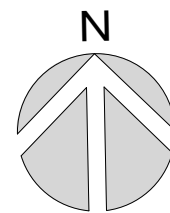

2 階平面図 1:100



特定非営利活動法人
街・建築・文化再生集団
Restauro dell'Architettura e Cultura

名称
旧沼田警察署分署復原整備案

年月日

担当

承認

図面名

提案平面図

縮尺

1/100

図面番号

A - 0 6