


南-北(東面)断面図 1:100

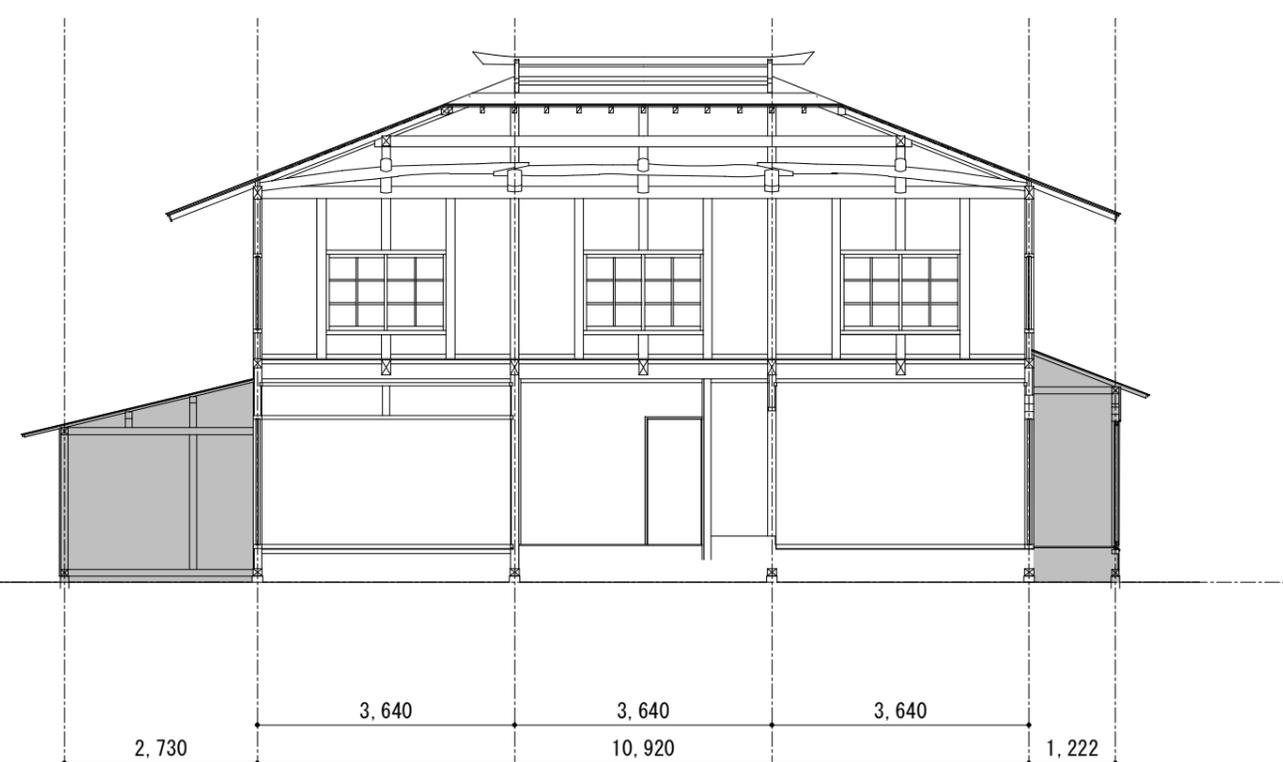

東-西(南面)断面図 1:00

■ : 復原時撤去部分



特定非営利活動法人
街・建築・文化再生集団
 Restauro dell'Architettura e Cultura

名称
 旧沼田警察署分署復原整備案

年月日	担当	承認

図面名
 現況断面図

縮尺	図面番号
1/100	A-02