



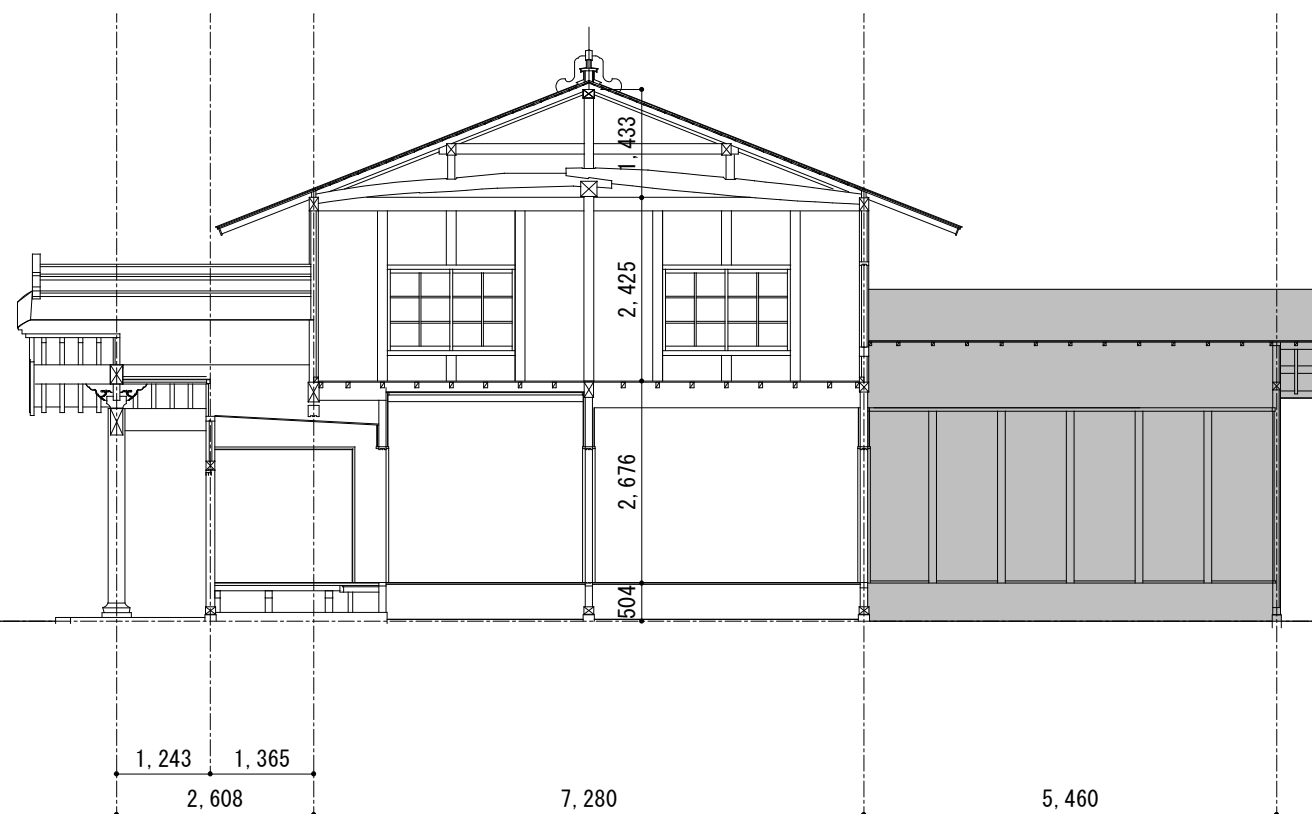

南—北(東面)断面図 1:100

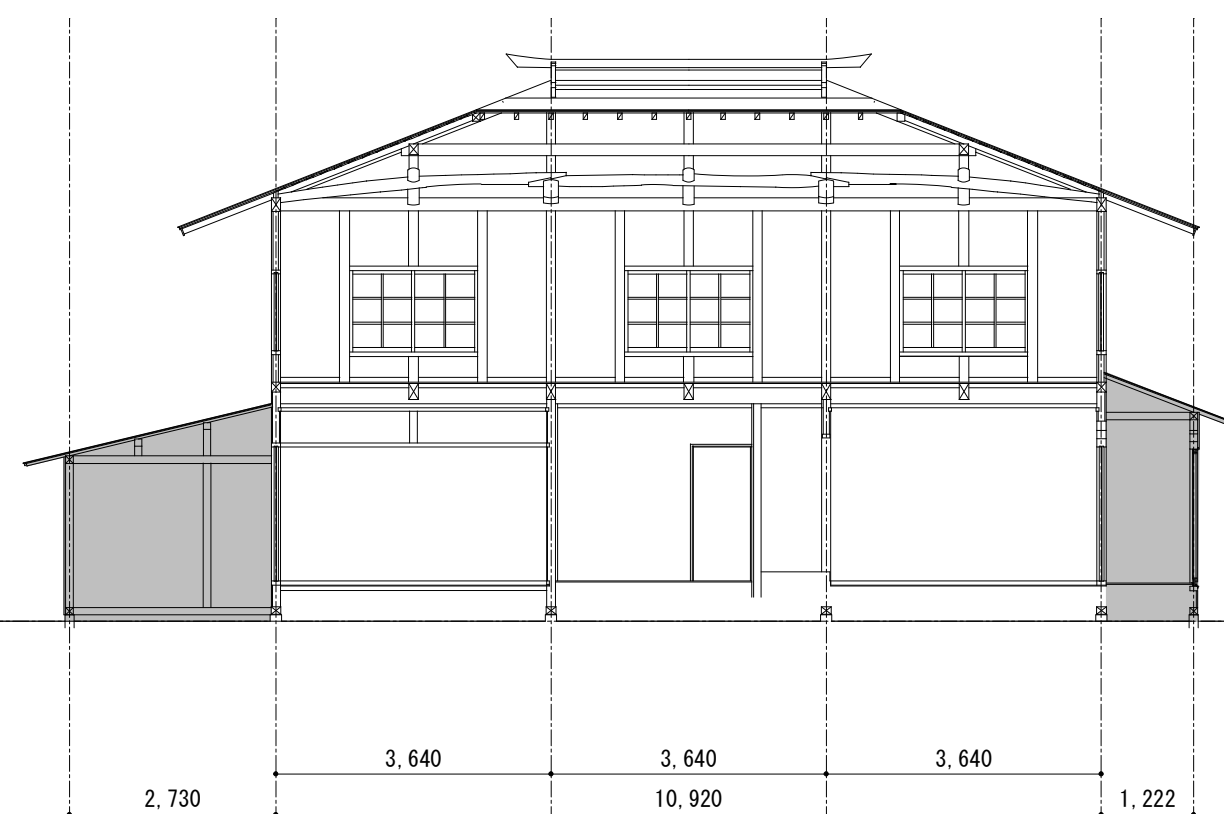

東—西(南面)断面図 1:00

■ : 復原時撤去部分



特定非営利活動法人
街・建築・文化再生集団
Restauro dell'Architettura e Cultura

名称

旧沼田警察署分署復原整備案

年月日

担当

承認

図面名

現況断面図

縮尺

1/100

図面番号

A - 0 2